


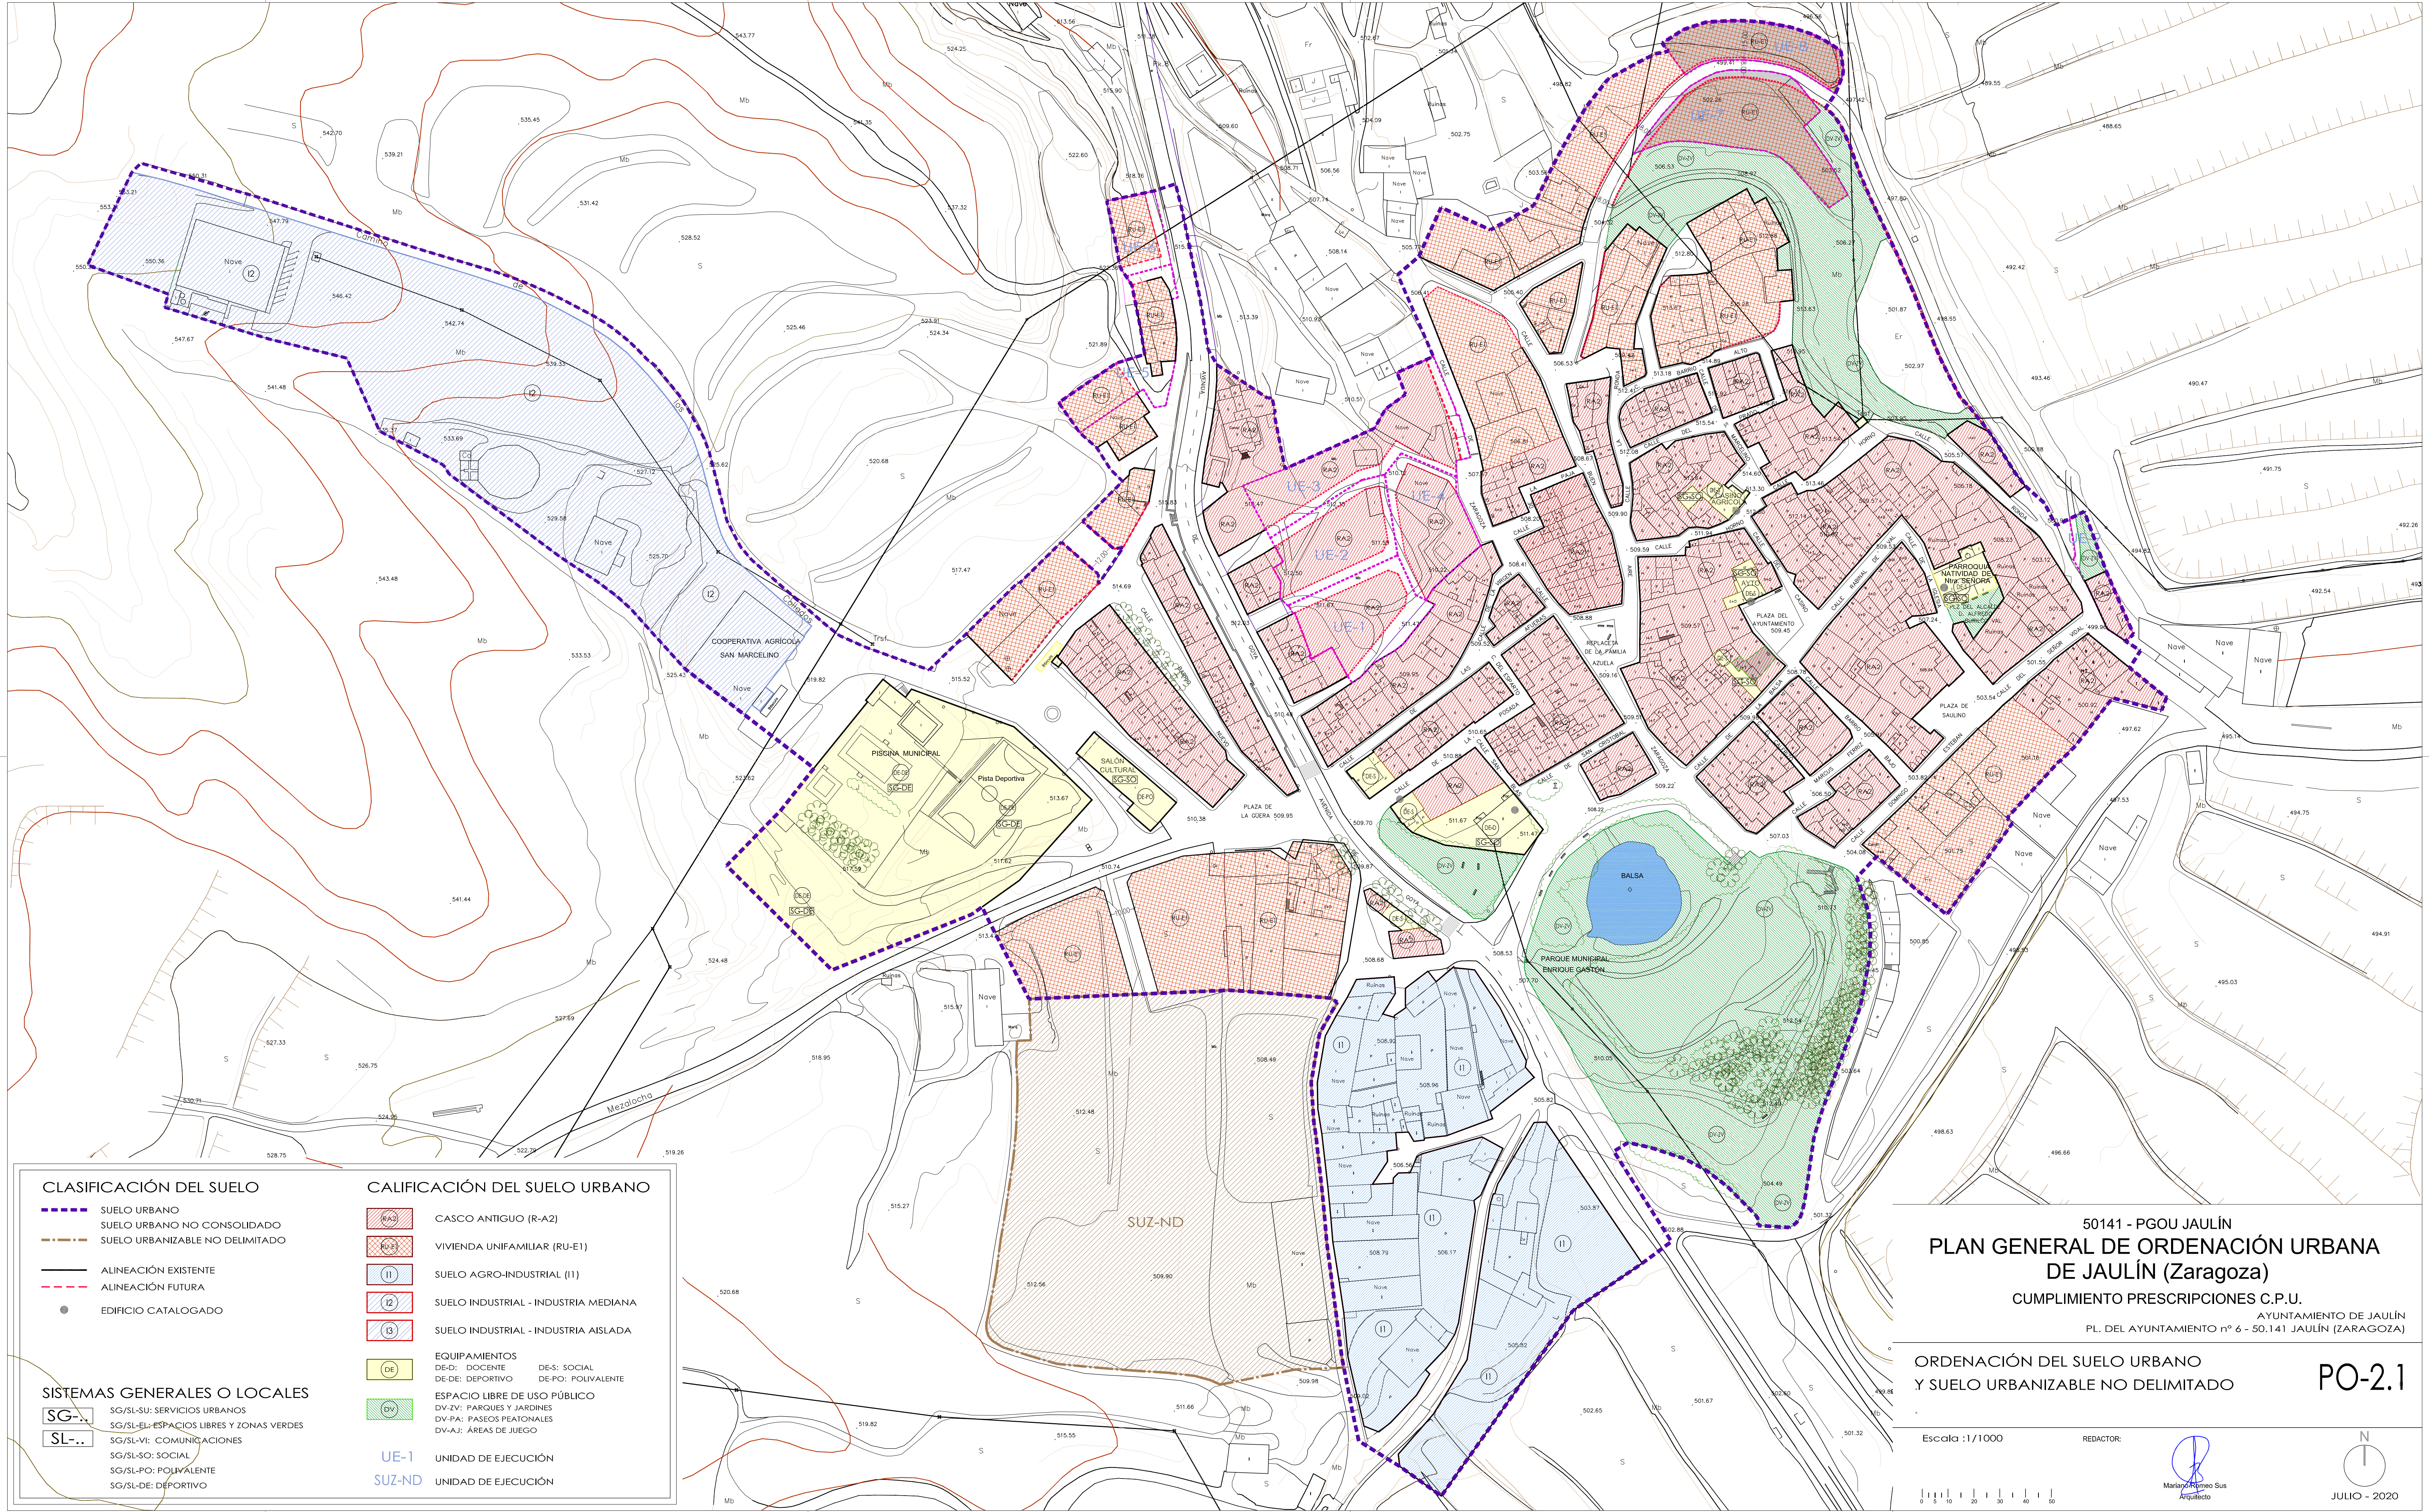

CLASIFICACIÓN DEL SUELO

- SUELO URBANO
- SUELO URBANO NO CONSOLIDADO
- SUELO URBANIZABLE NO DELIMITADO
- ALINEACIÓN EXISTENTE
- ALINEACIÓN FUTURA
- EDIFICIO CATALOGADO

SISTEMAS GENERALES O LOCALES

- SG-SU: SERVICIOS URBANOS
- SG-SL-E: ESPACIOS LIBRES Y ZONAS VERDES
- SG-SL-VI: COMUNICACIONES
- SG-SL-SO: SOCIAL
- SG-SL-PO: POLIVALENTE
- SG-SL-DE: DEPORTIVO

CALIFICACIÓN DEL SUELO URBANO

- CASCO ANTIGUO (R-A2)
- VIVIENDA UNIFAMILIAR (RU-E1)
- SUELO AGRO-INDUSTRIAL (I1)
- SUELO INDUSTRIAL - INDUSTRIA MEDIANA
- SUELO INDUSTRIAL - INDUSTRIA AISLADA
- EQUIPAMENTOS
 - DE-D: DOCENTE
 - DE-DE: DEPORTIVO
 - DE-S: SOCIAL
 - DE-PO: POLIVALENTE
- ESPACIO LIBRE DE USO PÚBLICO
 - DV-ZV: PARQUES Y JARDINES
 - DV-PA: PASEOS PEATONALES
 - DV-AJ: ÁREAS DE JUEGO
- UE-1 UNIDAD DE EJECUCIÓN
- SUZ-ND UNIDAD DE EJECUCIÓN

50141 - PGOU JAULÍN
PLAN GENERAL DE ORDENACIÓN URBANA
DE JAULÍN (Zaragoza)

CUMPLIMIENTO PRESCRIPCIONES C.P.U.

AYUNTAMIENTO DE JAULÍN
PL. DEL AYUNTAMIENTO nº 6 - 50.141 JAULÍN (ZARAGOZA)

ORDENACIÓN DEL SUELO URBANO
Y SUELO URBANIZABLE NO DELIMITADO

PO-2.1

Escala: 1/1000

REDACTOR:

Mariño Rímee Sus
Arquitecto

JULIO - 2020